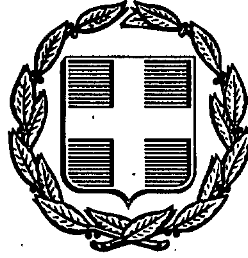


ΕΦΗΜΕΡΙΣ ΤΗΣ ΚΥΒΕΡΝΗΣΕΩΣ
ΤΗΣ ΕΛΛΗΝΙΚΗΣ ΔΗΜΟΚΡΑΤΙΑΣ

ΑΘΗΝΑ 2 ΑΥΓΟΥΣΤΟΥ 1991	ΤΕΥΧΟΣ ΤΕΤΑΡΤΟ	ΑΡΙΘΜΟΣ ΦΥΛΛΟΥ 527

ΠΕΡΙΕΧΟΜΕΝΑ

ΑΝΑΔΑΣΩΣΕΙΣ
ΑΠΟΦΑΣΕΙΣ

Κήρυξη αναδασωτέας έκτασης 40 στρεμ. στη θέση «Μικρά Αμπέλια» του Δήμου Καλαβρύτων Ν. Αχαΐας 1

ΑΠΑΛΛΟΤΡΙΩΣΕΙΣ
ΑΝΑΚΟΙΝΩΣΕΙΣ

Ανακοίνωση για την παρακατάθεση στο Ταμείο Παρακαταθηκών και Δανείων της προσωρινής τιμής μονάδος αποζημίωσης λόγω αναγκαστικής απαλλοτριώσεως για τη βελτίωση – διάνοιξη της επαρχιακής οδού Ριζωμάτων – Δασχίου 2

Ειδοποίηση για παρακατάθεση, που έγινε στο Ταμείο Παρακαταθηκών και Δανείων για αποζημίωση της ιδιοκτησίας που βρίσκεται στην οδό Αγ. ΣΤΥΛΙΑΝΟΥ της πόλης Θεσ/νίκης και απαλλοτριώνεται για την διάνοιξη της οδού αυτής από Κλεάνθους μέχρι Ψαρρών 3

Ειδοποίηση γενομένης παρακαταθήκης αποζημιώσεως λόγω ρυμοτομίας στην Αγία Παρασκευή Αττικής 4

ΠΟΛΕΟΔΟΜΙΑ
ΑΠΟΦΑΣΕΙΣ

Χαρακτηρισμός ως διατηρητέου διορόφου κτιρίου, φερομένου ως ιδιοκτησία Ολυμπίας Καμπά, που βρίσκεται στον οικισμό Μόριας της νήσου Λέσβου και καθορισμός ειδικών όρων και περιορισμών δόμησης 5

Επίσπευση από το Δημόσιο της διαπλάτυνσης της Λεωφ. Δημοκρατίας από την οδό Κ. Παλαμά έως την οδό Παδέλα στο Δήμο Αχαρνών 6

Εγκατάσταση λυομένων οικίσκων στον Κάμπο Αλιβερίου Ν. Εύβοιας 7

Προσδιορισμός χρήσης τεμαχίου αγροκτήματος Ν. Καρβάλης Ν. Καβάλας, για ίδρυση Ποτοποιΐας από την Ο.Ε. Αργυρίου και Σία 8

Τροποποίηση του ρυμοτομικού σχεδίου Οικισμού Κρανοχωρίου Κοινότητας Πολυνέρου Ν. Καβάλας στο Ο.Τ. 1,2,3 και 5 . 9

ΑΝΑΔΑΣΩΣΕΙΣ
ΑΠΟΦΑΣΕΙΣ

Αριθ. 1.712 (1)

Κήρυξη αναδασωτέας έκτασης 40 στρεμ. στη θέση «Μικρά Αμπέλια» του Δήμου Καλαβρύτων Ν. Αχαΐας.

Ο ΔΑΣΑΡΧΗΣ ΚΑΛΑΒΡΥΤΩΝ

Έχοντας υπόψη:

1) Τις διατάξεις του Ν. 3200/55 «περί διοικητικής αποκέντρωσης» όπως τροποποιήθηκε και συμπληρώθηκε μεταγενέστερα με το Ν.Δ. ...

2) Τις διατάξεις του άρθρου 117 παρ. 3 του Συντάγματος της χώρας.

3) Τις διατάξεις του Ν. 998/1979 «περί προστασίας των δασών κ.λπ.» και ειδικώτερα:

α) Του άρθρου 34 παρ. 4, β) του άρθρου 38 παρ. 1, γ) του άρθρου 41 παρ. 1.

4) Τις διαταγές του Υπουργείου Γεωργίας:

α) 160417/1180/8.7.80, β) 182447/24.9.80, γ) 154659/24.5.82.

5) Την αριθ. Ζα/160/1984 απόφαση του Νομάρχη Αχαΐας «περί εξουσιοδοτήσεως των Προϊσταμένων των Υπηρεσιών της Ν. Αχαΐας να υπογράφουν με εντολή του».

6) Το γεγονός ότι στη δημόσια δασική θέση «Μικρά αμπέλια» περιφερείας του Δήμου Καλαβρύτων εξερράγη πυρκαγιά που αποτέφρωσε 40 στρέμματα δάσους θαμνοσκεπούς πρίνου, αποφασίζουμε:

Κηρύσσουμε αναδασωτέα, με σκοπό την επανίδρυση με φυσική αναγέννηση της δασικής βλαστήσεως που καταστράφηκε συνεπεία πυρκαγιάς, τη δημόσια δασική έκταση, εμβαδού σαράντα (40) στρεμμάτων, που βρίσκεται στη θέση «Μικρά αμπέλια» του Δήμου Καλαβρύτων και προσδιορίζεται από τα στοιχεία Α – Β – Γ – Δ – Ε – Ζ – Η – Θ – Ι – Α και έχει όρια:

Ανατολικά: Καλλιεργούμενοι αγροί.

Δυτικά: Δημόσια δασική έκταση ως η χαείσα.

Βόρεια: Ομοίως ως άνω.

Νότια: Ομοίως ως άνω.

όπως φαίνεται στο συνημμένο σχεδιάγραμμα που αποτελεί αναπόσπαστο μέρος της παρούσας.

Η απόφαση αυτή να δημοσιευθεί στην Εφημερίδα της Κυβερνήσεως.

Καλάβρυτα, 12 Ιουλίου 1991

Με εντολή Νομάρχη
Ο Δασάρχης κ.α.α.
ΤΗΛΕΜΑΧΟΣ ΠΙΝΙΑΡΑΣ

ΥΠΟΜΝΗΜΑ

ΧΑΡΤΗΣ ΚΛΙΜΑΚΑΣ 1:5000


Σημείο φωτογραφήσεως

Ο Συντάξας

Πινιάρας

[redacted]

Δασολόγος

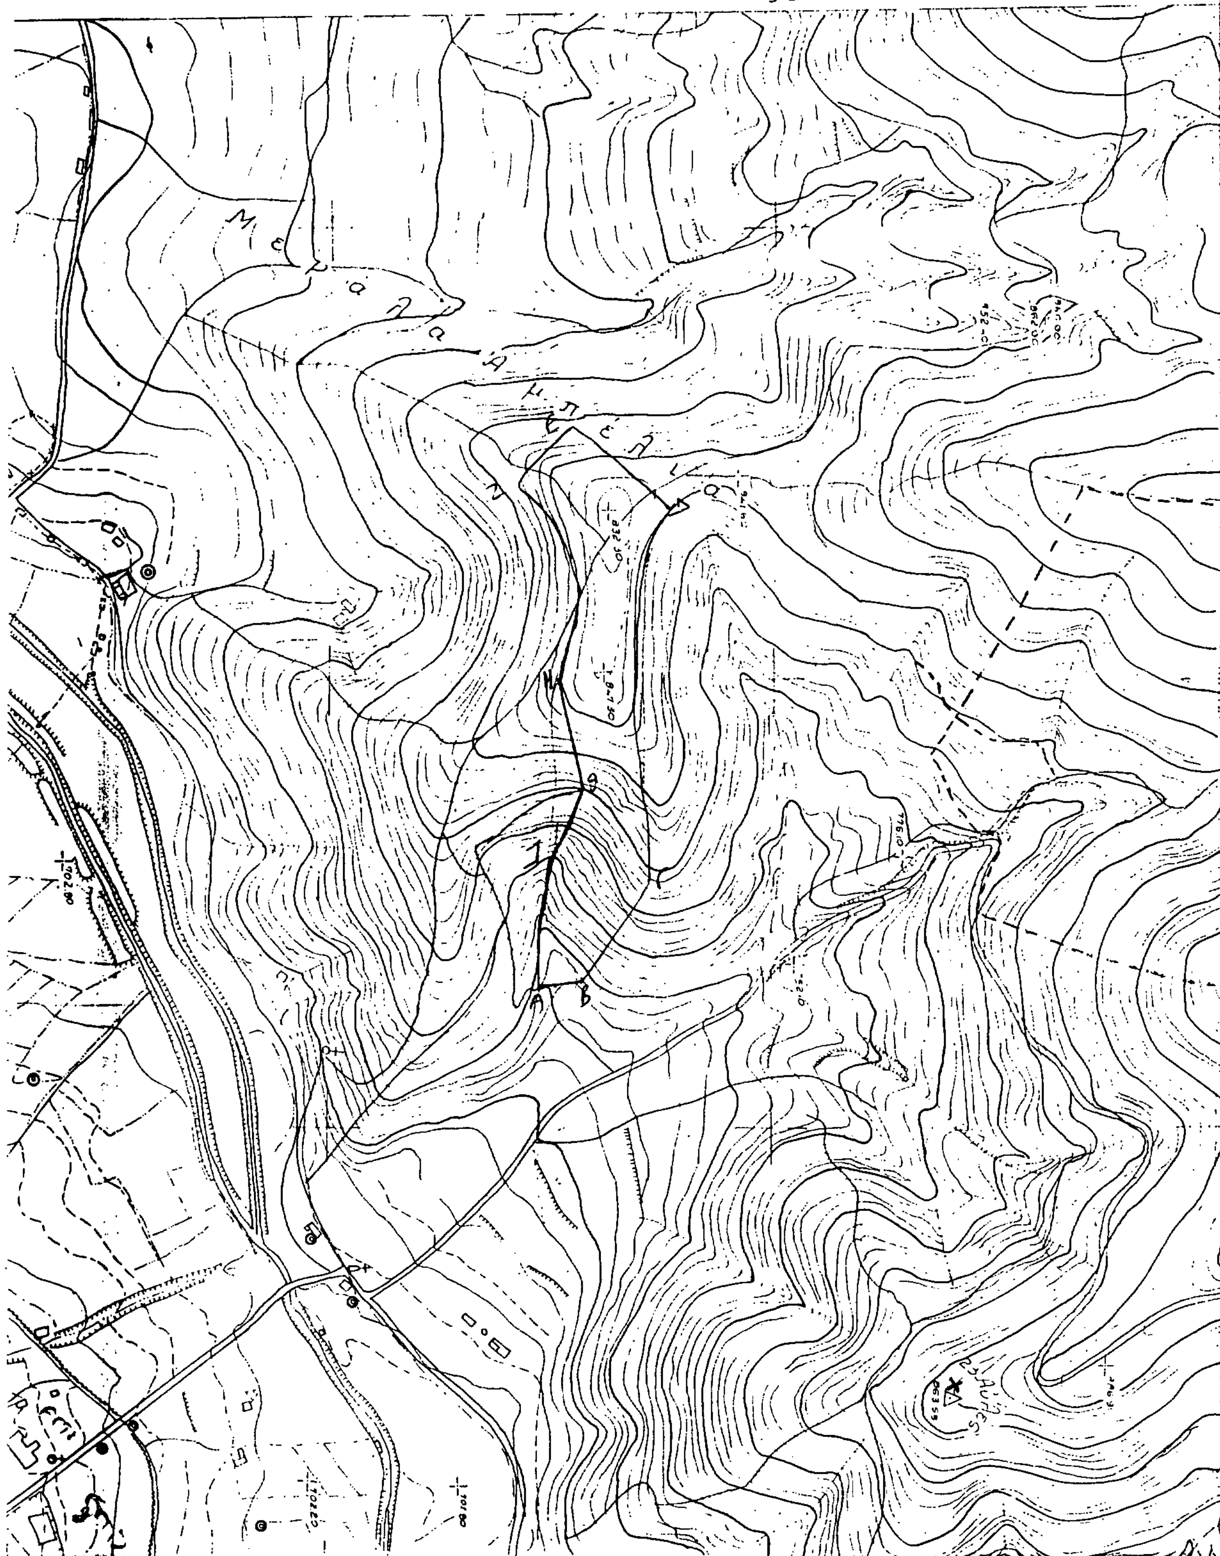

ΑΠΑΛΛΟΤΡΙΩΣΕΙΣ

ΑΝΑΚΟΙΝΩΣΕΙΣ

Αριθ. 3311 (2)

Ανακοίνωση για την παρακατάθεση στο Ταμείο Παρακαταθηκών και Δανείων της προσωρινής τιμής μονάδος αποζημίωσης λόγω αναγκαστικής απαλλοτριώσεως για τη βελτίωση – διάνοιξη της επαρχιακής οδού Ριζωμάτων – Δασκίου.

Ο ΝΟΜΑΡΧΗΣ ΗΜΑΘΙΑΣ

Έχοντας υπόψη τις διατάξεις των άρθρων 7 και 8 του Ν.Δ. 797/1971 περί αναγκαστικών απαλλοτριώσεων «ΦΕΚ 1/1971 τ. Α', γνωστοποιούμε στους παρακάτω:

α) σε όσους έχουν ή αξιώνουν δικαιώματα κυριότητος στην έκταση μήκους 5,00 χιλιομέτρων και εμβαδού 166,087 τετρ. μέτρων, που απαλλοτριώθηκε αναγκαστικά με την ΤΥ 2268/17.6.87 (ΦΕΚ 599/87 τ. Δ') απόφαση Νομάρχη Ημαθίας για την βελτίωση - διάνοιξη της επαρχιακής οδού Ριζωμάτων - Δασκίου,

β) στους δανειστές που έχουν εγγράψει στα ακίνητα υποθήκες, κατασχέσεις, αυτοί ή τρίτοι διεκδικητές των ακινήτων, ότι με την 21/27.4.90 απόφαση του Μονομελούς Πρωτοδικείου Βεροίας καθορίστηκε η προσωρινή τιμή μονάδος για την αποζημίωση της εδαφικής έκτασης 166.087 τετρ. μέτρων, όπως παρουσιάζεται στο από 14.3.1989 κτηματολογικό πίνακα και διάγραμμα που συνέταξε ο κτηματογράφος Μηχανικός Μιχάλης Παπαδόπουλος.

Η αποζημίωση έχει κατατεθεί στο Ταμείο Παρακαταθηκών και Δανείων και για τον σκοπό αυτό το παραπάνω Ταμείο έχει εκδόσει το υπ' αρ. 29056/24.5.1991 γραμμάτιο συστάσεως παρακαταθήκης, συνολικού ποσού δύο εκατομμυρίων οκτακοσίων εξήντα έξη χιλιάδων πεντακοσίων σαράντα δρχ. (2.866.540 δρχ.).

Η αποζημίωση αυτή θα αποδοθεί στα πρόσωπα που θα αναγνωρισθούν δικαιούχοι κατά τη νόμιμη διαδικασία.

Η ανακοίνωση αυτή να δημοσιευθεί στην Εφημερίδα της Κυβερνήσεως.

Βέροια, 10 Ιουλίου 1991

Με εντολή Νομάρχη
Ο Διευθυντής ΤΥΝ Ημαθίας
ΓΕΩΡΓΙΟΣ Χ. ΓΚΑΒΑΝΑΣ

Αριθ. 36905/1737 (3)

Ειδοποίηση για παρακατάθεση, που έγινε στο Ταμείο Παρακαταθηκών και Δανείων για αποζημίωση της ιδιοκτησίας που βρίσκεται στην οδό Αγ. ΣΤΥΛΙΑΝΟΥ της πόλης Θεσ/νίκης και απαλλοτριώνεται για την διάνοιξη της οδού αυτής από Κλεάνθους μέχρι Ψαρρών.

Ο ΔΗΜΟΣ ΘΕΣΣΑΛΟΝΙΚΗΣ

Με την 5824/1989 πράξη τακτοποίησης της Δ/νσης Πολεοδομίας Θεσ/νίκης που εγκρίθηκε με την ΔΠ/ΤΑ 3137/89 απόφαση του Νομάρχη Θεσ/νίκης, ο Δήμος Θεσ/νίκης υποχρεώθηκε, να αποζημιώσει τα επικείμενα της υπ' αρ. (8) ιδιοκτησίας, που φέρεται στην πράξη στο όνομα της Όλγας Ιωαννίδου και απαλλοτριώνεται για την διάνοιξη της οδού ΑΓ. ΣΤΥΛΙΑΝΟΥ (Κλεάνθους-Ψαρρών).

Με την υπ' αρ. 227Α/90 απόφαση του Μονομελούς Πρωτοδικείου Θεσ/νίκης καθορίστηκε προσωρινή τιμή μονάδας αποζημίωσης 3.000 δρχ/μ3 για τα κτίσματα και 2.000 δρχ. για κάθε δέντρο.

Επειδή ο Δήμος επείγεται για την διάνοιξη της οδού Αγ. Στυλιανού στο σημείο αυτό, παρακατάθεσε σύμφωνα με το νόμο, στο εδώ Υποκατάστημα του Ταμείου Παρακαταθηκών και Δανείων την αποζημίωση για την παραπάνω ιδιοκτησία συνολικού ποσού πενήντα πέντε χιλιάδων (55.000) δρχ. και για το σκοπό αυτό εκδόθηκε το υπ' αρ. 485449/20/6/91 Γραμμάτιο Σύσταση Παρακαταθήκης του υπόψη Ταμείου, ποσού 55.000 δρχ.

Το ποσό αυτό αφορά:

α) Κτίσμα οπτοπλ/στο λαμαρινοσκεπές 17,00 μ3 × 3.000 δρχ/μ3 = 51.000 δρχ.

β) Δέντρα καλλωπιστικά τεμ. 2 × 2.000 δρχ. = 4.000 δρχ.

Το παραπάνω Γραμμάτιο στη συνέχεια κατατέθηκε στην Συμβολαιογράφο Θεσ/νίκης Χρυσάνθη Τσίτση-Μεϊμάρογλου και συντάχθηκε η 19010/1.7.91 πράξη κατάθεσης Γραμματίου Σύστασης Παρακαταθήκης.

Ανακοινώνουμε στον καθένα που τυχόν έχει εμπράγματα δικαιώματα στην προαναφερόμενη ιδιοκτησία, την παρακατάθεση του ποσού της αποζημίωσης για τα επικείμενα, όπως αναλυτικά παραπάνω αναφέρονται για να λάβει γνώση και για τις νόμιμες συνέπειες, καθώς επίσης και για τις νόμιμες ενέργειες για την ανάληψη του ποσού της αποζημίωσης, που είναι αποδοτέα στους δικαιούχους που νόμιμα θ' αναγνωριστούν σύμφωνα με το νόμο.

Θεσσαλονίκη, 4 Ιουλίου 1991

Ο Δήμαρχος
ΚΩΝ/ΝΟΣ ΚΟΣΜΟΠΟΥΛΟΣ

(4)

Ειδοποίηση γενομένης παρακαταθήκης αποζημιώσεως λόγω ρυμοτομίας στην Αγία Παρασκευή Αττικής.

Με το υπ' αριθμ. 1122/13.6.91 γραμμάτιο συστάσεως παρακαταθήκης του Ταμείου Παρακαταθηκών και Δανείων Αθηνών η Κωνσταντίνα συζ. Παναγιώτη Πιλάλη το γένος Ανδρέα Μαργέτη, κάτοικος Χολαργού Αττικής, κατέθεσε στο Ταμείο Παρακαταθηκών και Δανείων Αθηνών δραχμές εξακόσιες δέκα έξι χιλιάδες πεντακόσιες πενήντα (616.550) υπέρ: 1) Στυλιανής συζ. Βενιαμίν Μπόλμπα το γένος Σπ. Λίτσα, κατοίκου Αμαρουσίου και 2) κληρονόμων Αλεξάνδρου Σταματίου Λίτσα ήτοι

α) Φίλιππα Αλεξάνδρου Λίτσα, κατοίκου Χαλανδρίου, β) Σοφίας συζ. Φωτίου Αργυρή, το γένος Σωτ. Λίτσα, κατοίκου ομοίως, γ) Ευγενίας συζ. Αλεξάνδρου Αλεξοπούλου, το γένος Σωτ. Λίτσα, δ) Αλεξάνδρας συζ. Ανδρέα Ανδρέϊκου, το γένος Σωτ. Λίτσα, δ) Αλεξάνδρας συζ. Ανδρέα Ανδρέικου, το γένος Σωτ. Λίτσα, κατοίκου Χαλανδρίου, ε) Αργυρίου Γεωργίου Ασημακοπούλου, κατοίκου ομοίως, και στ) Αλεξάνδρου Φίλιππα Λίτσα κατοίκου ομοίως.

Η παρακατάθεση αφορά αποζημίωση λόγω ρυμοτομίας ακινήτου, ήτοι τμήματος οικοπέδου ιδιοκτησίας των άνω, δηλ. για το τμήμα 25-22-21-29-14-30-25 εμβαδού 44,84 τ.μ. προς δρχ. 22.000 ανά τ.μ., όπως η τιμή αυτή καθορίστηκε προσωρινά με την υπ' αριθμ. 31/1990 απόφαση του Μονομελούς Πρωτοδικείου Αθηνών. Το ως άνω τμήμα ακινήτου βρίσκεται στα υπ' αριθμ. 85 και 140 Ο.Τ. του Δήμου Αγίας Παρασκευής, η δε Πράξη προσκύρωσεως και αναλογισμού αποζημιώσεως λόγω ρυμοτομίας είναι η υπ' αριθμ. 17/1985 της Πολεοδομίας του διαμερίσματος Ανατολικής Αττικής της Νομαρχίας Αττικής που κυρώθηκε με την υπ' αριθμ. 18032/1608/1985 απόφαση του Νομάρχη Ανατολικής Αττικής.

Αθήνα, 30 Ιουνίου 1991

Ο Πληρεξούσιος Δικηγόρος
ΗΛΙΑΣ Β. ΓΙΑΝΝΙΚΟΠΟΥΛΟΣ

(Αριθμ. διπλ. 4714278/92 του Δημ. Ταμ. Εισπρ. Αθηνών 18.7.1991)

ΠΟΛΕΟΔΟΜΙΑ

ΑΠΟΦΑΣΕΙΣ

Αριθ. ΔΠΑ/4557 (5)

Χαρακτηρισμός ως διατηρητέου διορόφου κτιρίου, φερομένου ως ιδιοκτησία Ολυμπίας Καμπά, που βρίσκεται στον οικισμό Μόριας της νήσου Λέσβου και καθορισμός ειδικών όρων και περιορισμών δόμησης.

Ο ΥΠΟΥΡΓΟΣ ΑΙΓΑΙΟΥ

Έχοντας υπόψη:

1. Τις διατάξεις του Ν. 1577/85 «Γενικός Οικοδομικός Κανονισμός» (ΦΕΚ 210/Α/85) και ειδικότερα τα άρθρα 3 και 4 (παρ. 2) αυτού, όπως τροποποιήθηκε με τις διατάξεις του Ν. 1772/88 «Τροποποίηση των διατάξεων του Ν. 1577/85 «Γενικός Οικοδομικός Κανονισμός και άλλες σχετικές διατάξεις» (ΦΕΚ 91/Α/88).

2. Το υπ' αριθ. 1/86 Π.Δ/γμα «Καθορισμός αρμοδιοτήτων Υπουργείου Αιγαίου» (ΦΕΚ 1/Α/86) και ειδικότερα τα άρθρα 2 (παρ. 3, εδ. ζ, περ. αα) και 5 αυτού.

3. Το υπ' αριθμ. 359/86 Π.Δ/γμα «Οργανισμός Υπουργείου Αι-

γαίου» (ΦΕΚ 158/Α/86) και ειδικότερα το άρθρο 5 (παρ. 1, ε και παρ. 2,Ε,8) αυτού.

4. Την αριθμ. 8555/27.11.90 Κοινή Απόφαση των Υπουργών Προεδρίας της Κυβερνήσεως και Αιγαίου σχετικά με τις «Πράξεις και έγγραφα αρμοδιότητας του Υπουργείου Αιγαίου που εξαιρούνται από τους περιορισμούς της διάταξης του άρθρου 81, παρ. 1 του Ν. 1892/90» (ΦΕΚ 741/Β/29.11.90).

5. Την υπ' αριθμ. πρωτ. ΔΔΟ/Φ.101.22/574/30.1.1991 Απόφαση του Υπουργού Αιγαίου «Μεταβίβαση αρμοδιοτήτων στο Γενικό Γραμματέα, στους Προϊσταμένους Δ/νσεων και Τμημάτων του Υπουργείου Αιγαίου και του δικαιώματος να υπογράφουν "Με Εντολή Υπουργού" (ΦΕΚ 80/Β/21.2.91)».

6. Τον φάκελλο του θέματος ο οποίος διαβιβάστηκε με το αριθ. πρωτ. οικ.46292/5435/5.6.89 έγγραφο του Τμήματος Παραδοσιακών Οικισμών της Δ/νσης Πολεοδομικού Σχεδιασμού του ΥΠΕΧΩΔΕ στο Υπουργείο Αιγαίου, λόγω αρμοδιότητας και πήρε τον αριθμ. πρωτ. 4367/15.6.89 του Υπουργείου Αιγαίου.

7. Την από 30.4.91 αιτιολογική έκθεση του Τμήματος Πολιτιστικής Ανάπτυξης της Δ/νσης Περιφερειακής Ανάπτυξης του Υπουργείου Αιγαίου.

8. Την παρέλευση της προθεσμίας που ορίζεται από τις διατάξεις του άρθρου 4 παρ. 2 του Ν. 1577/85 χωρίς να περιέλθουν στο Τμήμα Πολιτιστικής Ανάπτυξης της Δ/νσης Περιφερειακής Ανάπτυξης του Υπουργείου Αιγαίου τυχόν αντιρρήσεις της ενδιαφερομένης Ολυμπίας Καμπά, αποφασίζουμε:

1. Χαρακτηρίζουμε ως διατηρητέο το διόροφο κτίριο, φερόμενο ως ιδιοκτησία Ολυμπίας Καμπά, που βρίσκεται στον οικισμό Μόριας της νήσου Λέσβου, όπως φαίνεται σημειωμένο στο πρωτότυπο τοπογραφικό διάγραμμα, σε κλίμακα 1:100 που θεωρήθηκε από την Προϊσταμένη του Τμήματος Πολιτιστικής Ανάπτυξης της Δ/νσης Περιφερειακής Ανάπτυξης του Υπουργείου Αιγαίου με την υπ' αριθμ. 4557/91 πράξη της, συνοπτικό αντίγραφο (σε σμίκρυνση) του οποίου συνοδεύει την παρούσα απόφαση, επειδή το ανωτέρω κτίριο παρουσιάζει αξιόλογα αρχιτεκτονικά και μορφολογικά στοιχεία, ώστε να χαρακτηρίζεται σαν πύργος (πυργέλι) και είναι δείγμα τοπικής αρχιτεκτονικής.

2. Στο χαρακτηριζόμενο ως διατηρητέο κτίριο, απαγορεύεται κάθε αφαίρεση, αλλοίωση ή καταστροφή των επί μέρους αρχιτεκτονικών και των εν γένει διακοσμητικών στοιχείων του.

3. Επιτρέπεται η επισκευή, ο εκσυγχρονισμός των εγκαταστάσεων, η ενίσχυση του φέροντα οργανισμού, η εσωτερική διαρρύθμιση, καθώς και επεμβάσεις για λόγους λειτουργικούς του χαρακτηριζομένου ως διατηρητέου κτιρίου, εφόσον δεν αλλοιώνεται ο αρχιτεκτονικός του χαρακτήρας.

4. Δεν επιτρέπεται η τοποθέτηση φωτεινών επιγραφών και διαφημίσεων στο χαρακτηριζόμενο ως διατηρητέο κτίριο. Επιτρέπεται μόνο η τοποθέτηση επιγραφών περιορισμένων διαστάσεων, που πληροφορούν για τυχόν χρήσεις των χώρων του κτιρίου.

5. Επιβάλλεται η αποκατάσταση της βορειοανατολικής όψης με την τοποθέτηση όλων των ξυλίνων εξωτερικών στοιχείων στο σαχνισίνι, ώστε να επανέλθει στην αρχική του μορφή (οριζόντιες και κάθετες ξύλινες κορνίζες, εξωτερική ξύλινη επένδυση στο δάπεδο και τα φουρούσια, γωνιαία ξύλινα δοκάρια κ.λπ.).

6. Επιβάλλεται η αντικατάσταση της κυρίας εισόδου (πόρτας) με ξύλινα ώστε να εναρμονίζεται με το κτίριο.

7. Επιβάλλεται η διάνοιξη των παραθύρων στις θέσεις που προϋπήρχαν και η τοποθέτηση ξύλινων κουφωμάτων και σκούρων όμοια με τα υπάρχοντα ώστε να αποκατασταθεί η αρχική μορφή του κτιρίου.

8. Για οποιαδήποτε οικοδομική εργασία στο εξωτερικό και εσωτερικό του διατηρητέου κτιρίου και του περιβάλλοντα χώρου του, καθώς και για την τοποθέτηση επιγραφών, απαιτείται η έγκριση της Επιτροπής Πολεοδομικού και Αρχιτεκτονικού Ελέγχου (ΕΠΑΕ).

9. Η ισχύς της παρούσας απόφασης αρχίζει από την δημοσίευσή της στην Εφημερίδα της Κυβερνήσεως.

Η απόφαση αυτή να δημοσιευθεί με το σχεδιάγραμμα που την συνοδεύει στην Εφημερίδα της Κυβερνήσεως.

Μυτιλήνη, 8 Ιουλίου 1991

Ο ΥΠΟΥΡΓΟΣ

ΓΕΩΡΓΙΟΣ ΜΙΣΑΗΛΙΔΗΣ

Βορράς

ΙΔΙΟΚΤΗΣΙΑ
Χρήστου Κατσακούλη

(ΓΔ)=8.55
0.70
14.40
6.60
5.50
ΙΣΟΓΕΙΑ ΚΤΙΣΜΑΤΑ
3.50
4.90
7.50
6.40
10.60
7.90
6.70

ΙΔΙΟΚΤΗΣΙΑ
Κοινότητος (πάρκο)

ΙΔΙΟΚΤΗΣΙΑ
Δήμητρ. Χρήστου

ΔΙΑΤΗΡΗΤΕΟ ΚΤΙΡΙΟ
ΙΔ. ΟΛΥΜΠΙΑΣ ΚΑΜΠΑ.

Κοινοτικός δρόμος
πλ: 4.40

ΤΟΠΟΓΡΑΦΙΚΟ ΔΙΑΓΡΑΜΜΑ.
ΚΛ· 1:100

διατηρητέο κτίριο
ιδ. Ολυμπίας Καμπα

Μόρια
Μορια

ΑΕΡΟΦΩΤΟΓΡΑΦΙΑ ΟΙΚΙΣΜΟΥ
ΜΟΡΙΑΣ - Ν. ΛΕΣΒΟΥ.

ΥΠΟΥΡΓΕΙΟ ΑΙΓΑΙΟΥ

Αριθμός πράξης 4557/91 ΣΥΝΟΔΕΥΕΙ ΤΗΝ ΑΠΟΦΑΣΗ ΜΕ ΑΡ. ΠΡΩΤ. Δ.Π.Α 4557/8-7-91

Θέμα: Χαρακτηρισμός ως διατηρητέου διόροφου κτιρίου, φερομένου ως ιδιοκτησία Ολυμπίας Καμπα, που βρίσκεται στον οικισμό Μόριας της νήσου Λέσβου και καθορισμός ειδικών όρων και περιορισμών δόμησης.

Μυτιλήνη ... ΙΟΥΛΙΟΣ 1991.

Ε.Υ.
Η ΠΡΟΪΣΤΑΜΕΝΗ ΤΜΗΜΑΤΟΣ.

Μ. ΓΙΑΝΝΕΛΗ
ΠΟΛ. ΜΗΧΑΝΙΚΟΣ

Αριθ. Δ12/35300 (6)

Επίσπευση από το Δημόσιο της διαπλάτυνσης της Λεωφ. Δημοκρατίας από την οδό Κ. Παλαμά έως την οδό Παδέλα στο Δήμο Αχαρνών.

Ο ΥΠΟΥΡΓΟΣ ΠΕΡΙΒΑΛΛΟΝΤΟΣ, ΧΩΡΟΤΑΞΙΑΣ ΚΑΙ ΔΗΜ. ΕΡΓΩΝ

Έχοντας υπόψη:

1. Το διάταγμα ρυμοτομίας 12.7.77 (ΦΕΚ 284/77 τ.Δ').
2. Τις διατάξεις του Ν.Δ/τος 17.7.1923 «περί σχεδίων των πόλεων, κωμών και συνοικισμών του Κράτους και οικοδομής αυτών» (ΦΕΚ 228/16.8.1923 τ.Α').
3. Τις διατάξεις του Ν. 653/1977 «περί υποχρεώσεως των παροδίων ιδιοκτητών κ.λπ. (ΦΕΚ 214/5.8.1977 τ.Α') όπως τροποποιήθηκαν και ισχύουν σήμερα, με τους Ν. 947/1979 ΦΕΚ 169/26.7.1979 τ.Α' και 960/1970 ΦΕΚ 194/25.8.79 τ.Α'.
4. Τις διατάξεις του άρθρου 25 παρ. 4 του Ν. 1418/1984 «για τα δημόσια έργα και ρυθμίσεις συναφών θεμάτων».
5. Τις διατάξεις του Π.Δ/τος 69/8.2.88 ΦΕΚ 28/16.2.1988 για τον οργανισμό της Γενικής Γραμματείας Δημοσίων Έργων.
6. Τις Υ1052/2.5.90 και Υ1087/28.5.90 αποφάσεις του Πρωθυπουργού «καθορισμός αρμοδιοτήτων του Αναπλ. Υπουργού ΠΕΧΩΔΕ Αχιλ. Καραμανλή» που κοινοποιήθηκε με την Εγκύκλιο 54 (αρ. πρωτ. Δ17α/01/70/Φ.2.2.1/29.6.90).
7. Την Δ17α/01/79/Φ.Θ./2.2.1/24.8.89 (ΦΕΚ 666/6.9.90) απόφαση Υπουργού ΠΕΧΩΔΕ, όπως τροποποιήθηκε και συμπληρώθηκε με την Δ17α/02/100/Φ.Θ.2.2.1/9.10.89 απόφαση Υπουργού ΠΕΧΩΔΕ «περί μεταβιβάσεως αρμοδιοτήτων Υπουργού ΠΕΧΩΔΕ στον Γ. Γραμματέα και τους Πρ/νους των Δ/νσεων και των Τμημάτων της Κεντρικής Υπηρεσίας της Γ.Γ.Δ.Ε.».
8. Την κοινή απόφαση Δ16α/04/773/29.11.90 (ΦΕΚ 746/Β/30.11.90) των Υπουργών Προεδρίας και Αναπλ. ΠΕΧΩΔΕ «περί εξαιρέσεως Διοικητικών πράξεων και εγγράφων από τον κανόνα των τριών υπογραφών» που κοινοποιήθηκε με την εγκύκλιο 2, αποφασίζουμε:

α) Την επίσπευση από το Δημόσιο της διαπλάτυνσης της Λεωφ. Δημοκρατίας από την οδό Κ. Παλαμά έως την οδό Παδέλα στο Δήμο Αχαρνών.

β) Τον χαρακτηρισμό της προκείμενης πολεοδομικής εφαρμογής κατεπείγουσας ανάγκης και

γ) Την κατάρτιση των στοιχείων προδικασίας που προβλέπονται από το άρθρο 5 του Ν. 653/1977, για να κινηθεί η δίκη καθορισμού των αποζημιώσεων για τις ιδιοκτησίες που ρυμοτομούνται.

Η απόφαση αυτή να δημοσιευθεί στην Εφημερίδα της Κυβερνήσεως.

Αθήνα, 4 Ιουλίου 1991

Ο ΥΠΟΥΡΓΟΣ

ΣΤΕΦ. ΜΑΝΟΣ

Αριθ. οικ. 1003 (7)

Εγκατάσταση λυομένων οικίσκων στον Κάμπο Αλιβερίου Ν. Εύβοιας.

Ο ΝΟΜΑΡΧΗΣ ΕΥΒΟΙΑΣ

Έχοντας υπόψη:

1. Την υπ' αριθμ. 19373/89 απόφαση Νομάρχη περί εγκαταστάσεως λυομένων οικίσκων στο Ν. Ευβοίας.
2. Την υπ' αριθμ. 160/90 απόφαση ΣΧΟΠ.
3. Την υπ' αριθμ. 20/90 απόφαση Δημοτικού Συμβουλίου Αλιβερίου, αποφασίζουμε:

Την άρση της απαγόρευσης ανέγερσης λυομένων οικίσκων στον Κάμπο Αλιβερίου.

Η απόφαση αυτή να δημοσιευθεί στην Εφημερίδα της Κυβερνήσεως.

Κύμη, 15 Μαΐου 1991

Ο Νομάρχης

ΛΑΖΑΡΟΣ ΚΥΡΙΖΟΓΛΟΥ

Αριθ. 5045 (8)

Προσδιορισμός χρήσης τεμαχίου αγροκτήματος Ν. Καρβάλης Ν. Καβάλας για ίδρυση Ποτοποιΐας από την Ο.Ε. Α. Αργυρίου και ΣΙΑ.

Ο ΝΟΜΑΡΧΗΣ ΚΑΒΑΛΑΣ

Έχοντας υπόψη:

1. Το Ν. 1512/1985 «Περί τροποποιήσεως και συμπληρώσεως πολεοδομικών διατάξεων και ειδικότερα το άρθρο 3 αυτού περί καθορισμού χρήσεων παραχωρουμένων δημοσίων εκτάσεων».
2. Τη γνώμη της Δ/νσης Γεωργίας Καβάλας που διατυπώνεται στο υπ' αριθμ. πρωτ. 14475/29.1.1991 έγγραφό της και συνοδεύεται από τις γνώμες των: α) Κοινοτικού Συμβουλίου, β) Δ/νσεως Δασών Καβάλας, γ) Γραφείο Ε.Ο.Τ. Καβάλας, δ) Εφορίας Προϊστ. και Κλασ. Αρχ/των.
3. Την υπ' αριθμ. ταυτάριθμη/26.6.91 γνωμάτευση του ΤΠ και ΠΕ Ν. Καβάλας, αποφασίζουμε:

Ότι το υπό στοιχεία ΑΒΓΔΑ κοινόχρηστο τεμάχιο, επιφάνειας 5.000 τ.μ. αγροκτήματος Ν. Καρβάλης, που ζήτησε να της παραχωρηθεί η Ο.Ε. Α. Αργυρίου και ΣΙΑ, είναι κατάλληλη για ίδρυση Ποτοποιΐας.

Το υπόψη τεμάχιο φαίνεται στο συνημμένο και θεωρημένο από τον Πρ/νο του ΤΠ και ΠΕ διάγραμμα σε κλίμακα 1:5000.

Η απόφαση αυτή να δημοσιευθεί στην Εφημερίδα της Κυβερνήσεως.

Καβάλα, 28 Ιουνίου 1991

Ο Νομάρχης


ΧΡΗΣΤΟΣ ΑΘΑΝΑΣΙΑΔΗΣ

ΑΓΡΟΚΤΗΜΑ Ν. ΚΑΒΑΛΑΣ.
Τεμάχιο ΑΒΓΔΑ
Επιφάνειας 5000 τμ. προοριζόμενο
γιά ίδρυση Ποτοποιίας
από τον Ο.Ε. Α. ΑΡΓΥΡΙΟΥ & [redacted]

ΘΕΩΡΕΙΤΑΙ

Και συνοδεύει την υπ' αριθμ. 5045/
/-7-1991 απόφαση του Νομάρχη
Καβάλας.
Καβάλα -7-1991
Ο Προϊστάμενος Τ.Π. και Π.Ε.

ΣΩΤΗΡΗΣ ΜΠΕΝΕΒΑΣ
Αρχ/των Μηχ/κός με Α' β.

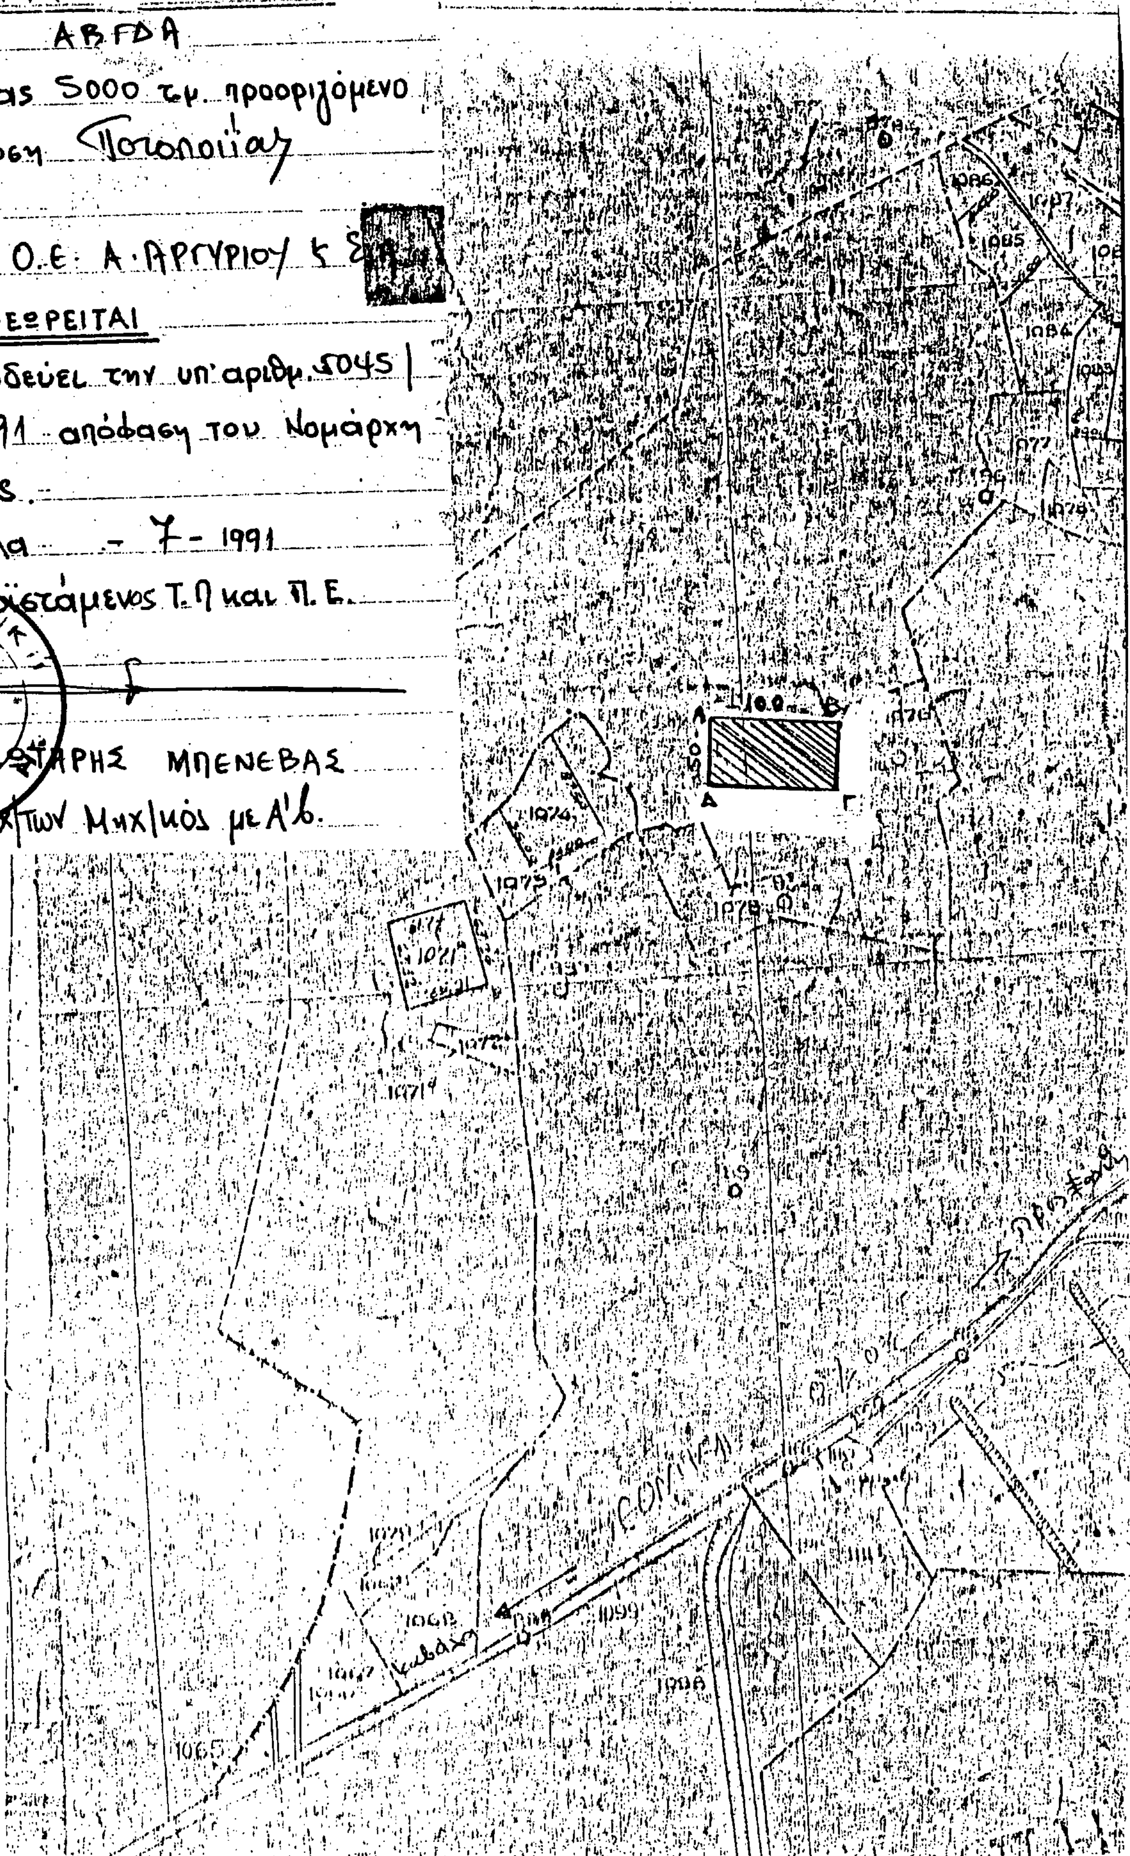

Αριθ. 6269/οικ. (9)

Τροποποίηση του ρυμοτομικού σχεδίου Οικισμού Κρανοχωρίου Κοινότητας Πολυνέρου Ν. Καβάλας στο Ο.Τ. 1,2,3 και 5.

Ο ΝΟΜΑΡΧΗΣ ΚΑΒΑΛΑΣ

Έχοντας υπόψη:

1. Το Ν.Δ. της 17.7.1923 «περί σχεδίων πόλεων και κωμών του Κράτους» όπως τροποποιήθηκε και συμπληρώθηκε μέχρι σήμερα.

2. Το Ν.Δ. 1018/1971 και τον Α.Ν. 314/1968 όπως τροποποιήθηκε.

3. Το από 2.4.1985 Π.Δ. (ΦΕΚ 225Δ/14.5.1985) «Μεταβίβαση αρμοδιοτήτων στους Νομάρχες για την έγκριση και τροποποίηση ρυμοτομικών σχεδίων καθώς και όρων και περιορισμών δόμησης αγροτικών οικισμών».

4. Την υπ' αριθμ. 18/31.3.1991 απόφαση του Κοινοτικού Συμβουλίου Πολυνέρου.

5. την υπ' αριθμ. 3/112/20.5.1991 γνωμοδότηση του Συμβουλίου Χ.Ο.Π. Ν. Καβάλας, αποφασίζουμε:


1. Την τροποποίηση του ρυμοτομικού σχεδίου Οικ. Κρανοχωρίου Κοινότητας Πολυνέρου στα Ο.Τ. 1,2,3 και 5 όπως φαίνεται στο συνημμένο και θεωρημένο από τον Πρ/νο του ΤΠ και ΠΕ διάγραμμα σε κλίμακα 1:1000.

2. Η απόφαση αυτή θα ισχύει από τη δημοσίευσή της στην Εφημερίδα της Κυβέρνησης.

Η απόφαση αυτή να δημοσιευθεί στην Εφημερίδα της Κυβερνήσεως.

Καβάλα, 18 Ιουνίου 1991

Ο Νομάρχης
ΧΡΗΣΤΟΣ ΑΘΑΝΑΣΙΑΔΗΣ

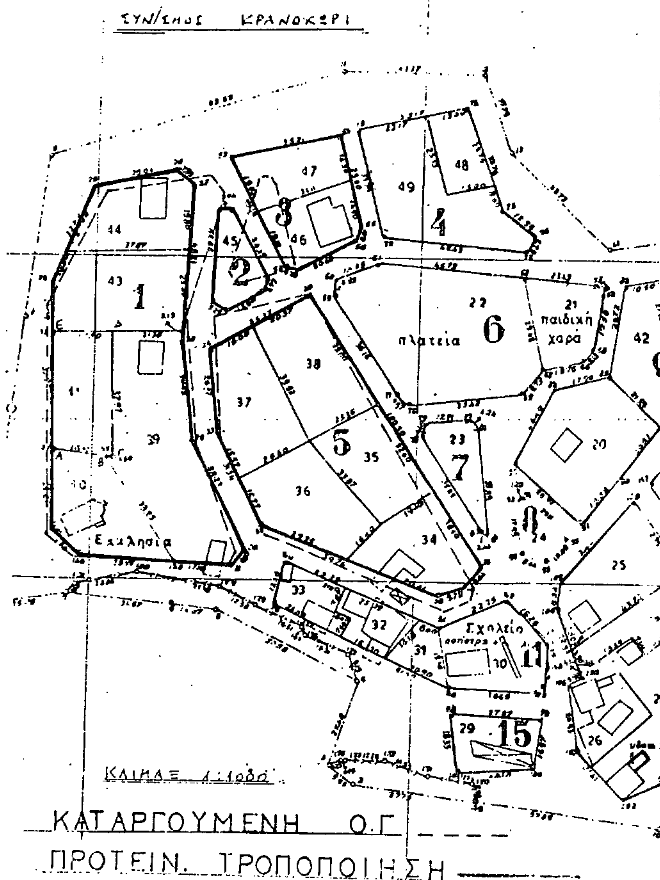

ΠΟΛΗ:

ΕΡΓΟ: Τροποποίηση ρυμοτομικού σχεδίου.

ΘΕΣΗ:

ΚΛΙΜΑΚΕΣ: 1:200 1:1000

ΘΕΩΡΗΘΗΚΕ

και συνοδεύει την με αριθμό 6269/18-6- 1991 Απόφαση του Νομάρχη Καβάλας

Καβάλα 18/6/1991

Ο ΠΡΟΪΣΤΑΜΕΝΟΣ Τ.Π. κ' Π.Ε.



Σ. ΜΠΕΝΕΒΑΣ
ΑΡΧ. ΜΗΧΑΝΙΚΟΣ Α' Β.